




NIEUWBOUW SPORTACCOMMODATIE SPORTLAAN 2 WANSSUM MRT 2012

11-304 **NOVARES ARCHITECTEN**

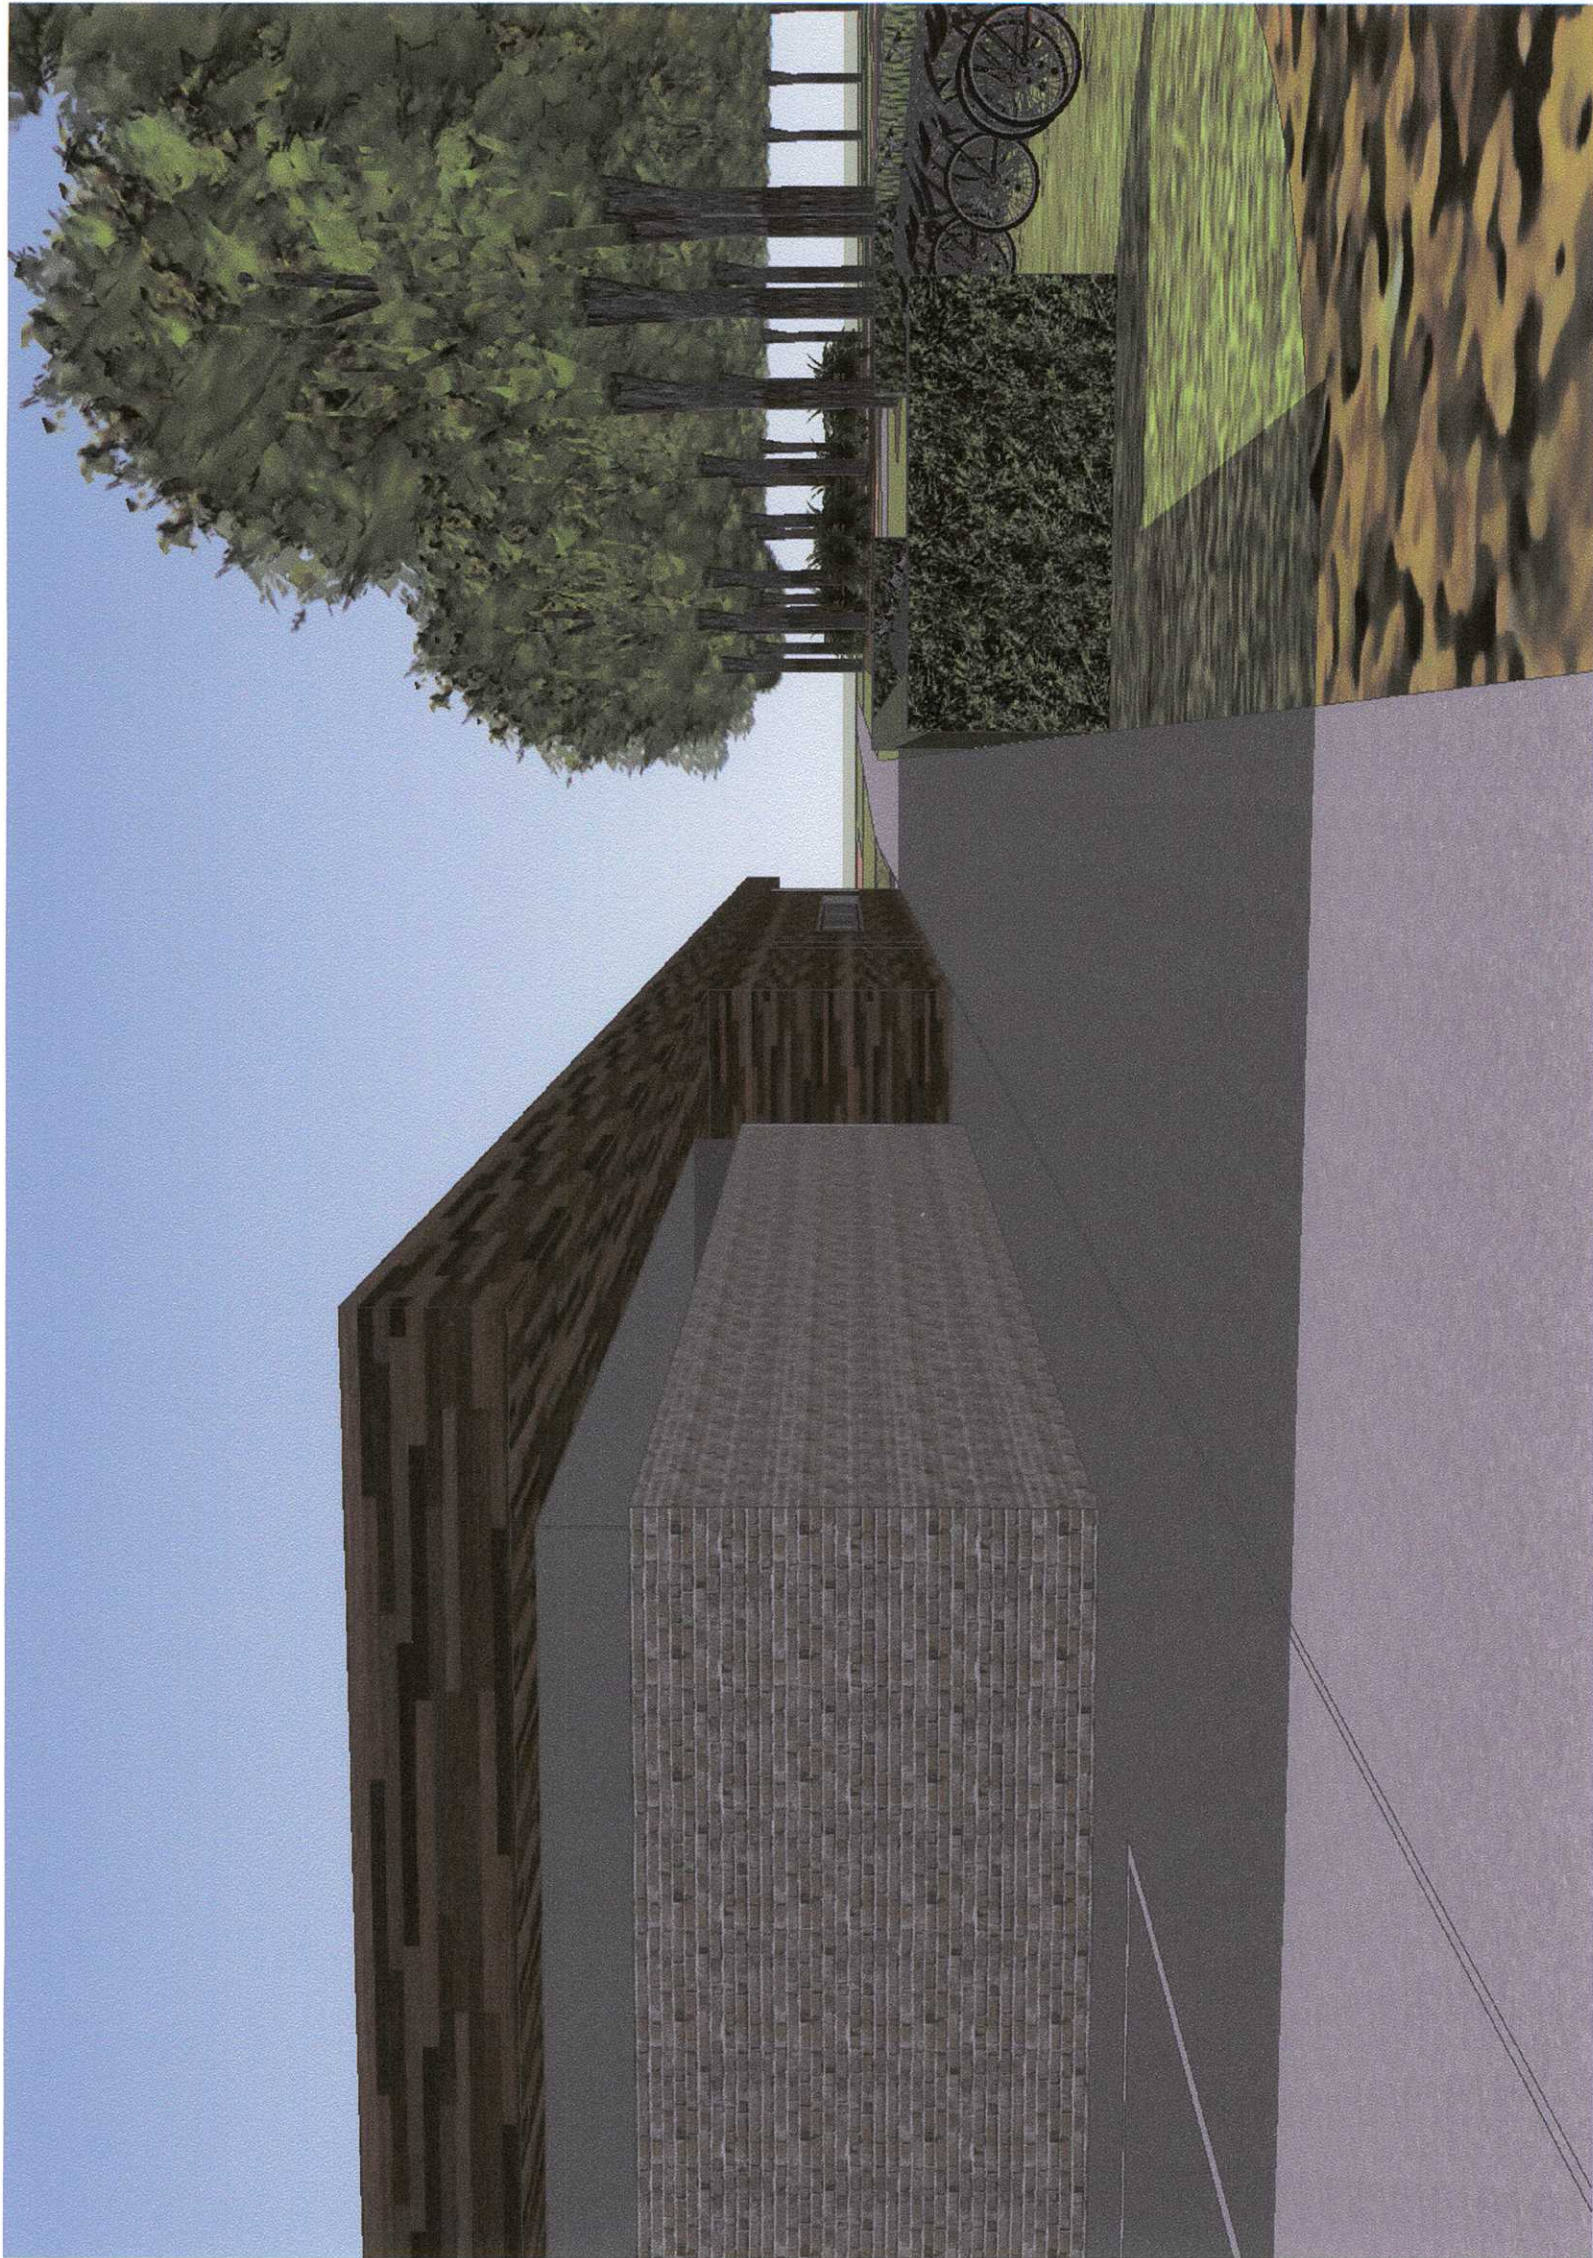


NIEUWBOUW SPORTACCOMMODATIE SPORTLAAN 2 WANSSUM MRT 2012

11-304 **NOVARES ARCHITECTEN**



NIEUWBOUW SPORTACCOMMODATIE SPORTLAAN 2 WANSSUM MRT 2012

11-304 **NOVARES ARCHITECTEN**

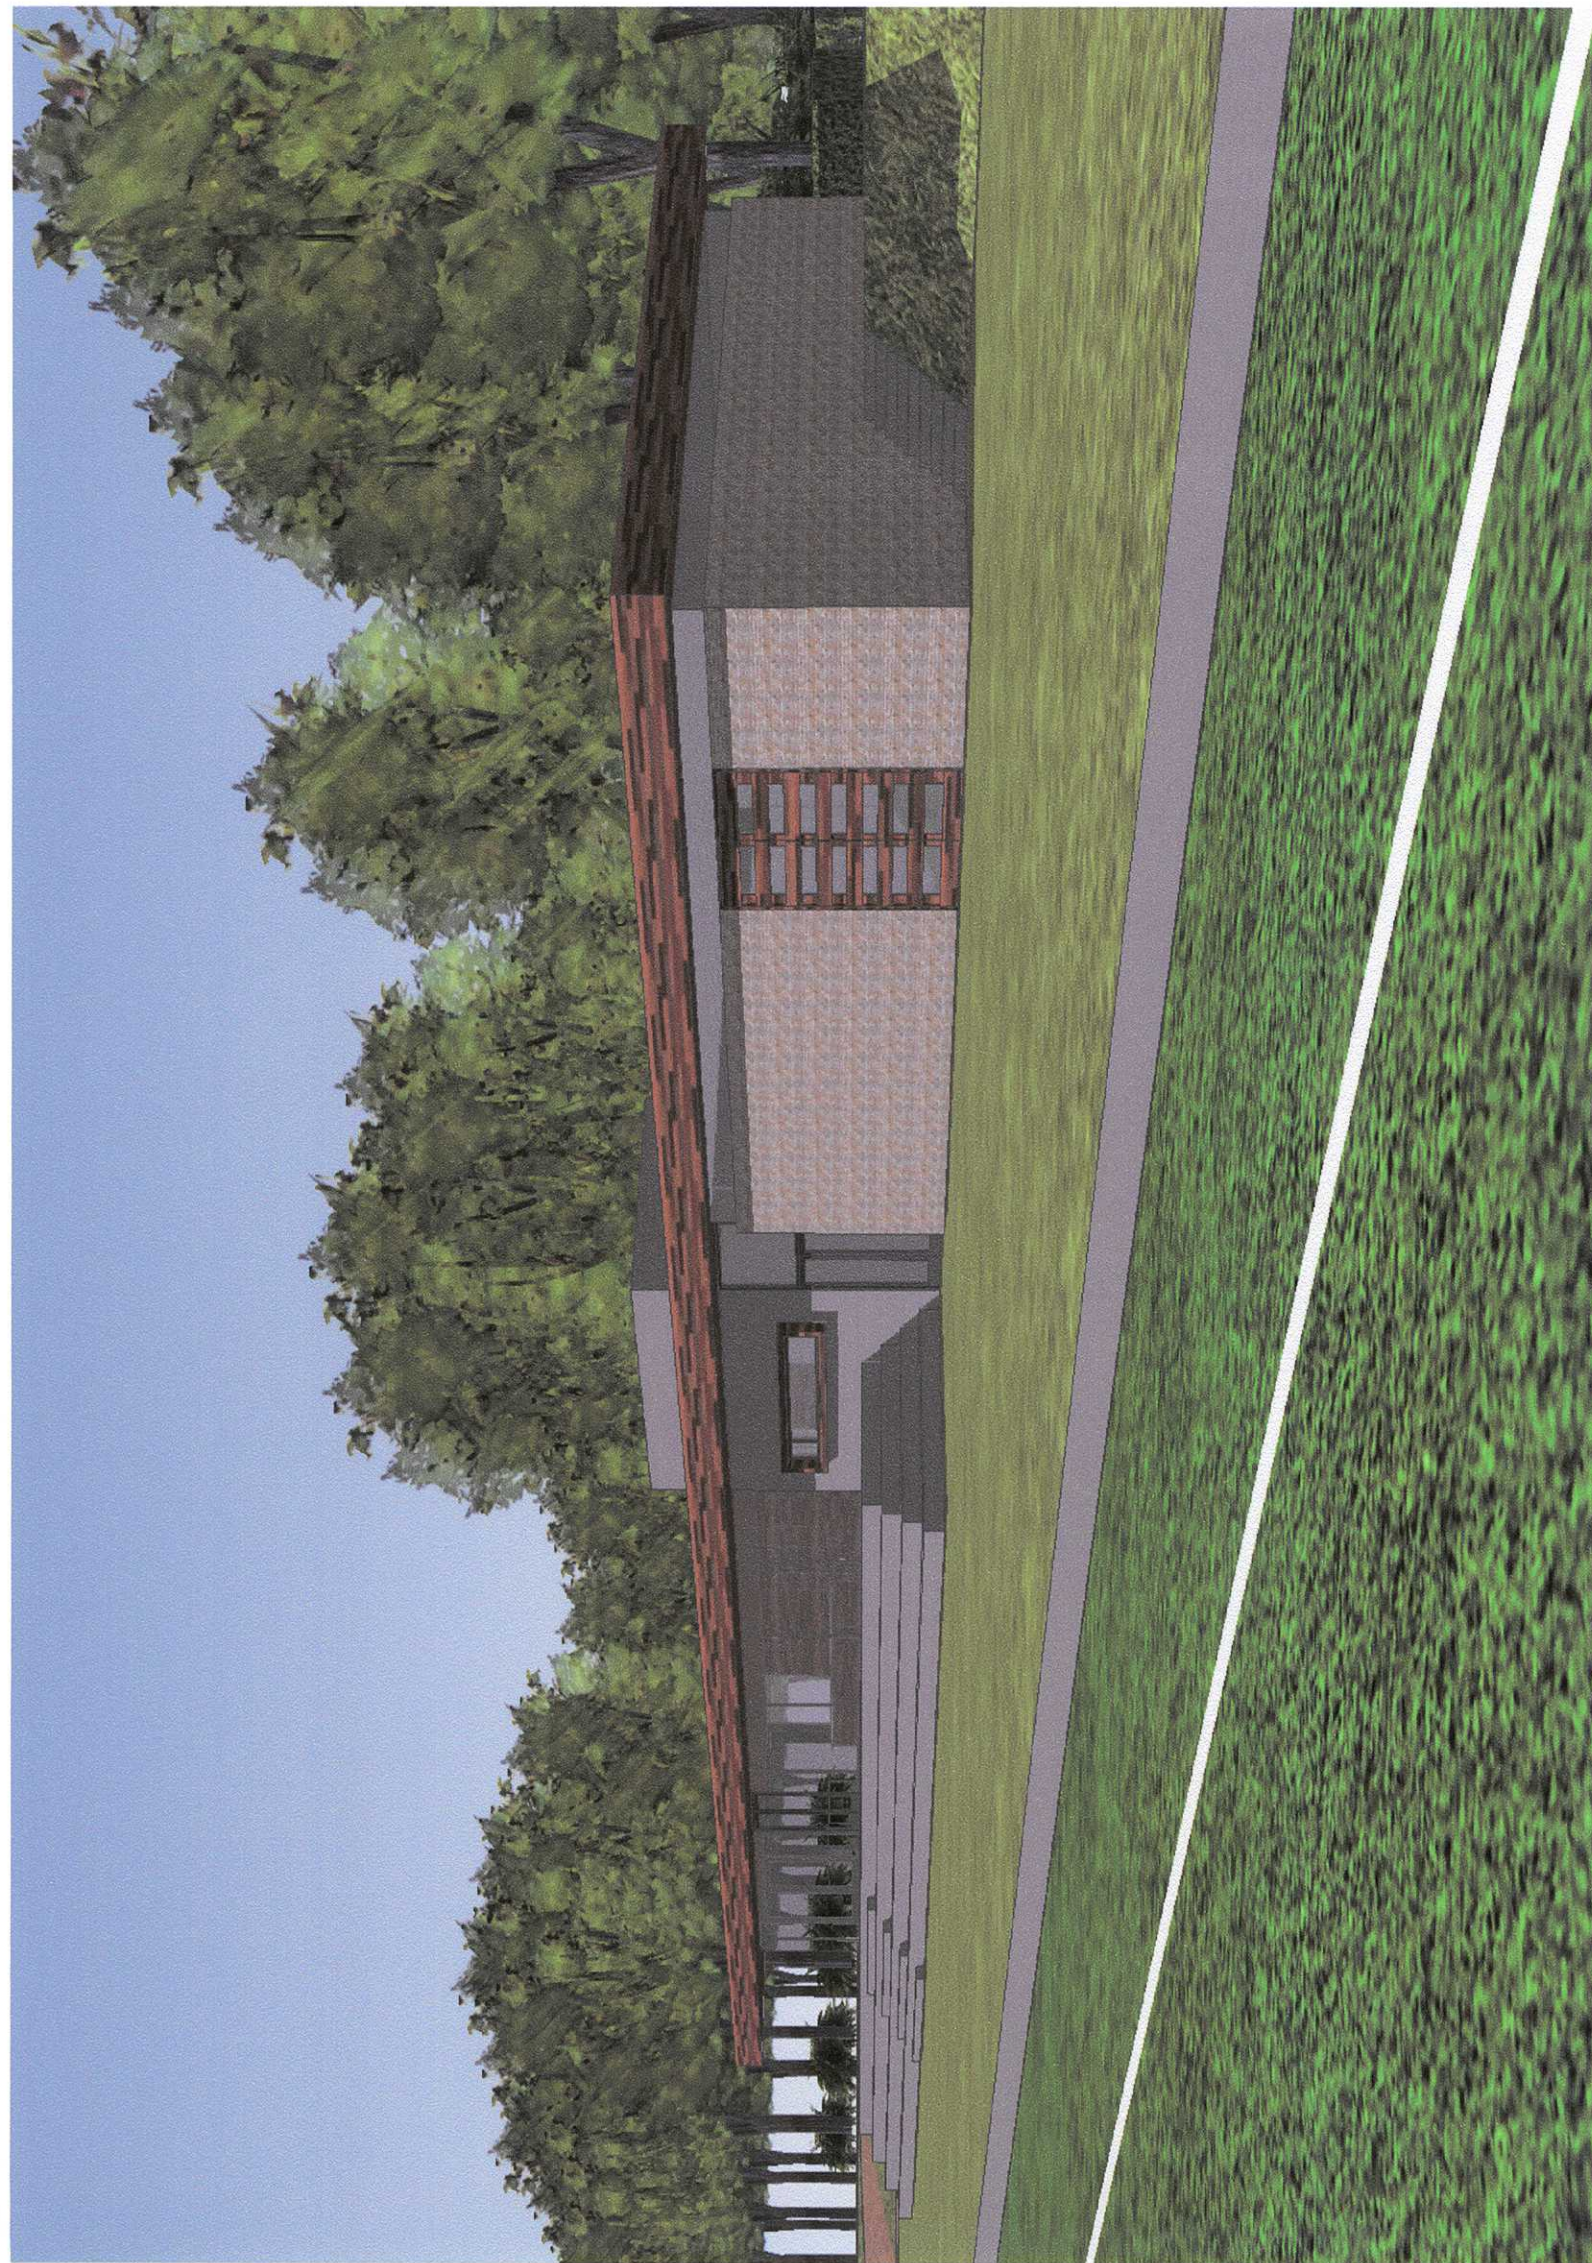

NIEUWBOUW SPORTACCOMMODATIE SPORTLAAN 2 WANSSUM MRT 2012

11-304 **NOVARES ARCHITECTEN**