


BEGANE GROND peil=0



SOUTERRAIN 3325-p

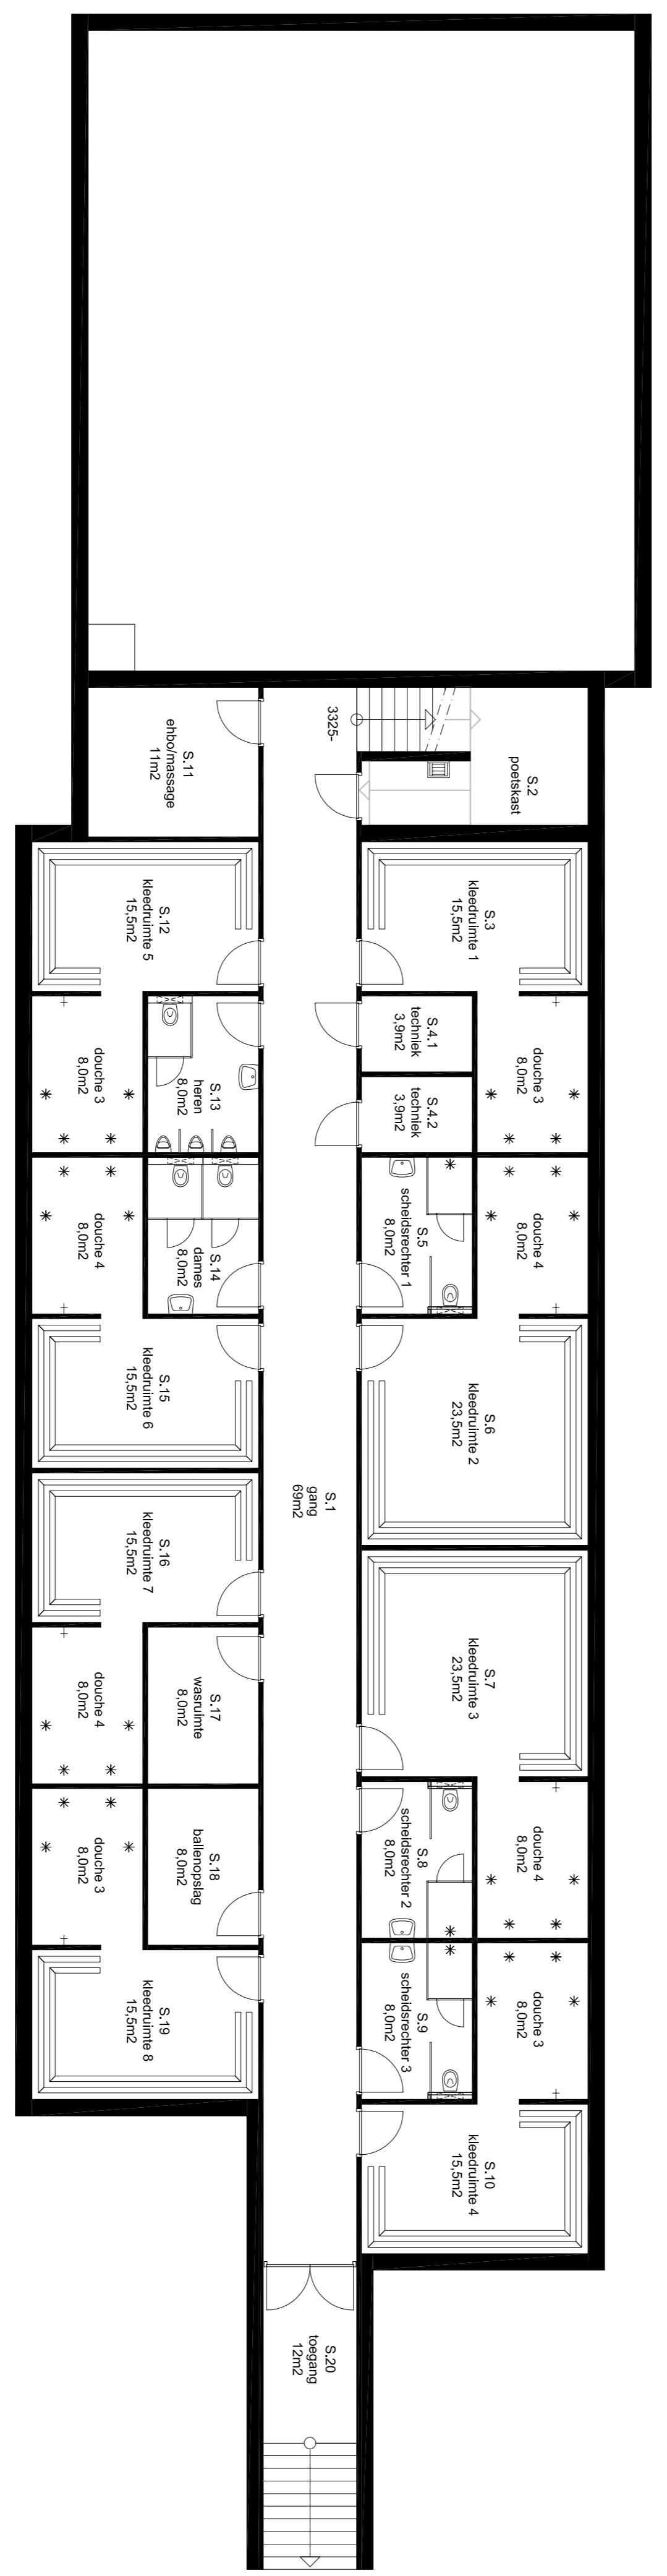

S.4 geschild in S.4.1 en S.4.2 aanruiling ruimte 0.13, nis basemerk verrollen, bi-deur duren verplaat

wfz: A. 27-03-2012

project: NIEUWBOUW SPORTACCOMMODATIE
aan de Sportaan 2 te Wanssum
onderdeel: DEFINITIEF ONTWERP
plategronden
opdrachtgever: Stichting "De Maulbeëak"
Leeuwijk 8, 5864 BZ Meerle

formaat: A1
schaal: 1:100
geleend: SD

Burg Wolvenstraat 4 - Postbus 46, 6590 AA GENIEP - T: (0485) 51 22 44 - F: (0485) 51 62 43 - geniep@novare.nl - www.novare.nl

Het auteursrecht van dit tekening GENIEP. Zonder toestemming mag deze tekening niet worden gereproduceerd, verspreid, versprekt of anderszins worden gebruikt.

1:1342-001.dwg